


ST-840-2

160 kVA

Rozdz. nN
RST POWER 1150
Str. lewa

Rozdz. nN
RST POWER 1150
Str. prawa

Rozdz. ośw.
SOU

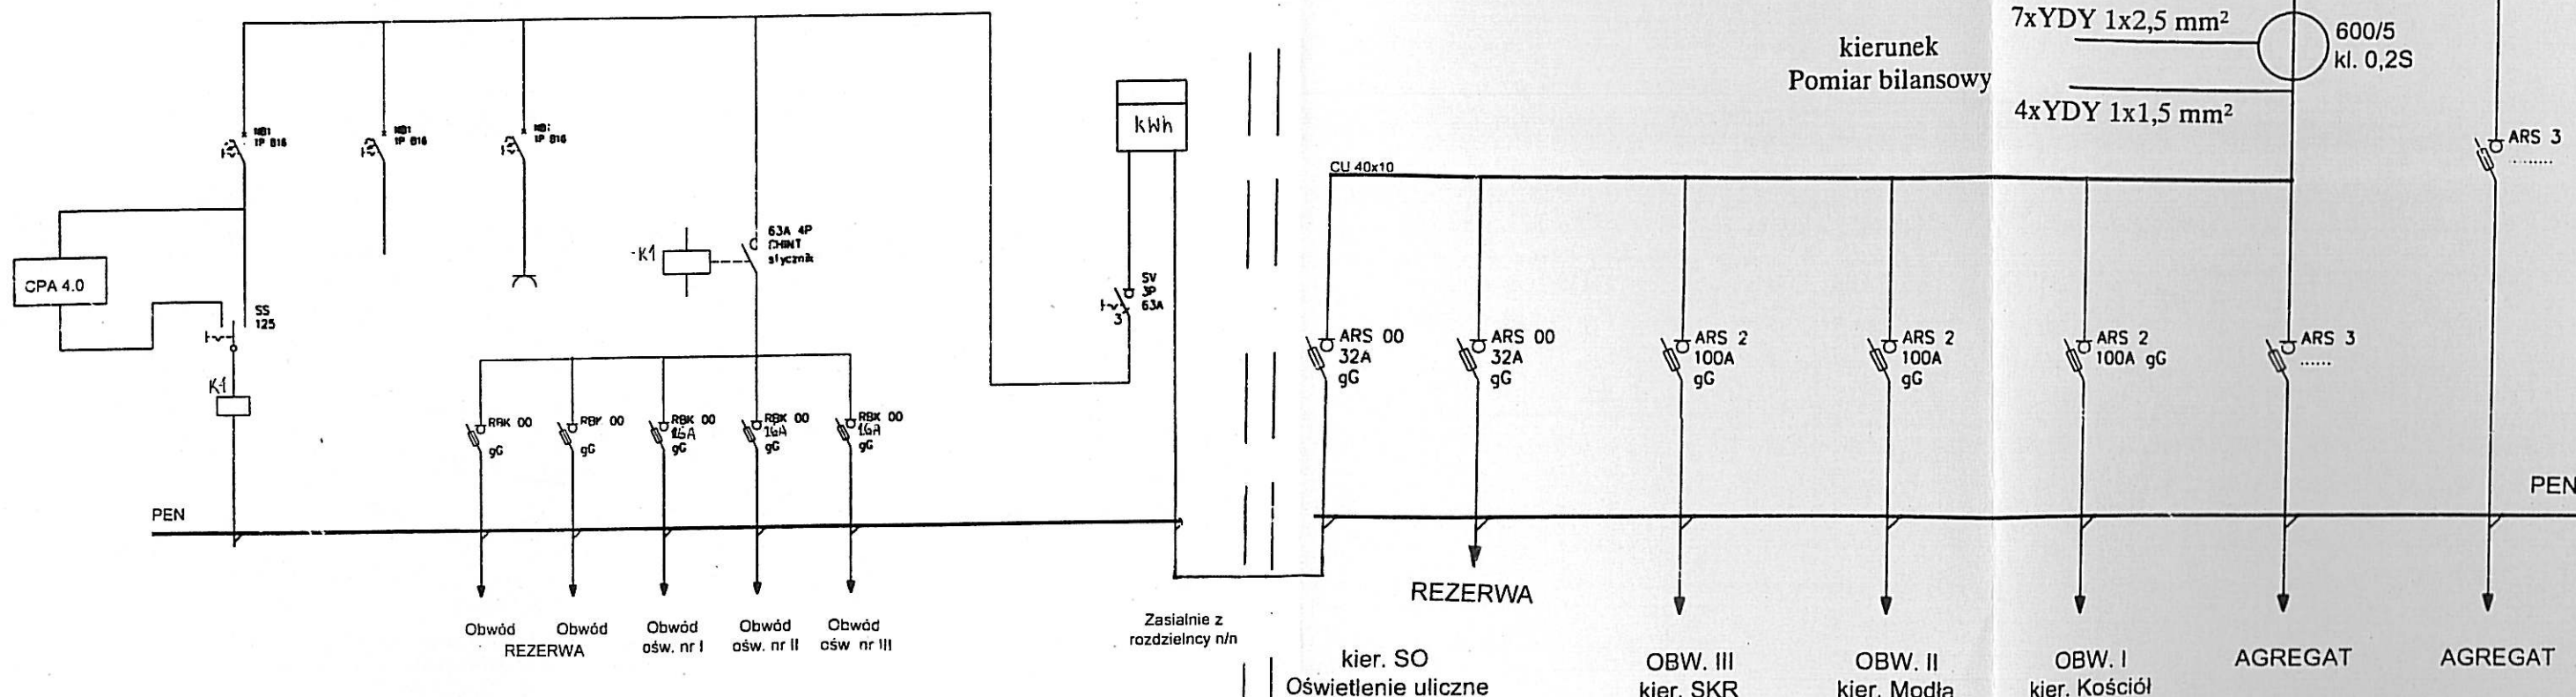

 STUDIO PROJEKTOWE		Studio Projektowe ADMAR Inż. Adrian Rynkar ul. Kamienna 28/3, 59-300 Lubin tel./fax. (076) 842 00 66; tel. kom. 606 61 62 91 e-mail admar.lubin@wp.pl	
Temat: „Rozbudowa drogi gminnej nr 100515D w Kurowicach i Modłej” w ramach zadania inwestycyjnego: „Przebudowa drogi gminnej nr 100515D wraz z rozbudową sieci kanalizacji deszczowej – ul. Wspólna w Kurowicach i Modłej”			
Tytuł rysunku: Schemat i wyposażenie rozdzielni nN typu RST POWER 1150/SOU		Nr rys. E-1	
Inwestor: Gmina Jerzmanowa, ul. Lipowa 4, 67-222 Jerzmanowa		Skala:	
Stadium: Projekt Budowlany		Data: 5 lipiec 2016	
Branża: Zagospodarowanie Terenu, Drogowa, Odwodnienie, Elektryczna, Teletechniczna		Podpis:	
Projektant branży elektrycznej: mgr inż. Agata Domalewska; upr.bud.nr 101/DOŚ/05 w spec. instalacyjnej w zakresie sił, instalacji i urządzeń elektrycznych i elektroenergetycznych		Podpis:	