


Schemat linii obw. I, II oraz oświetlenia zasilanych z ST-840-2

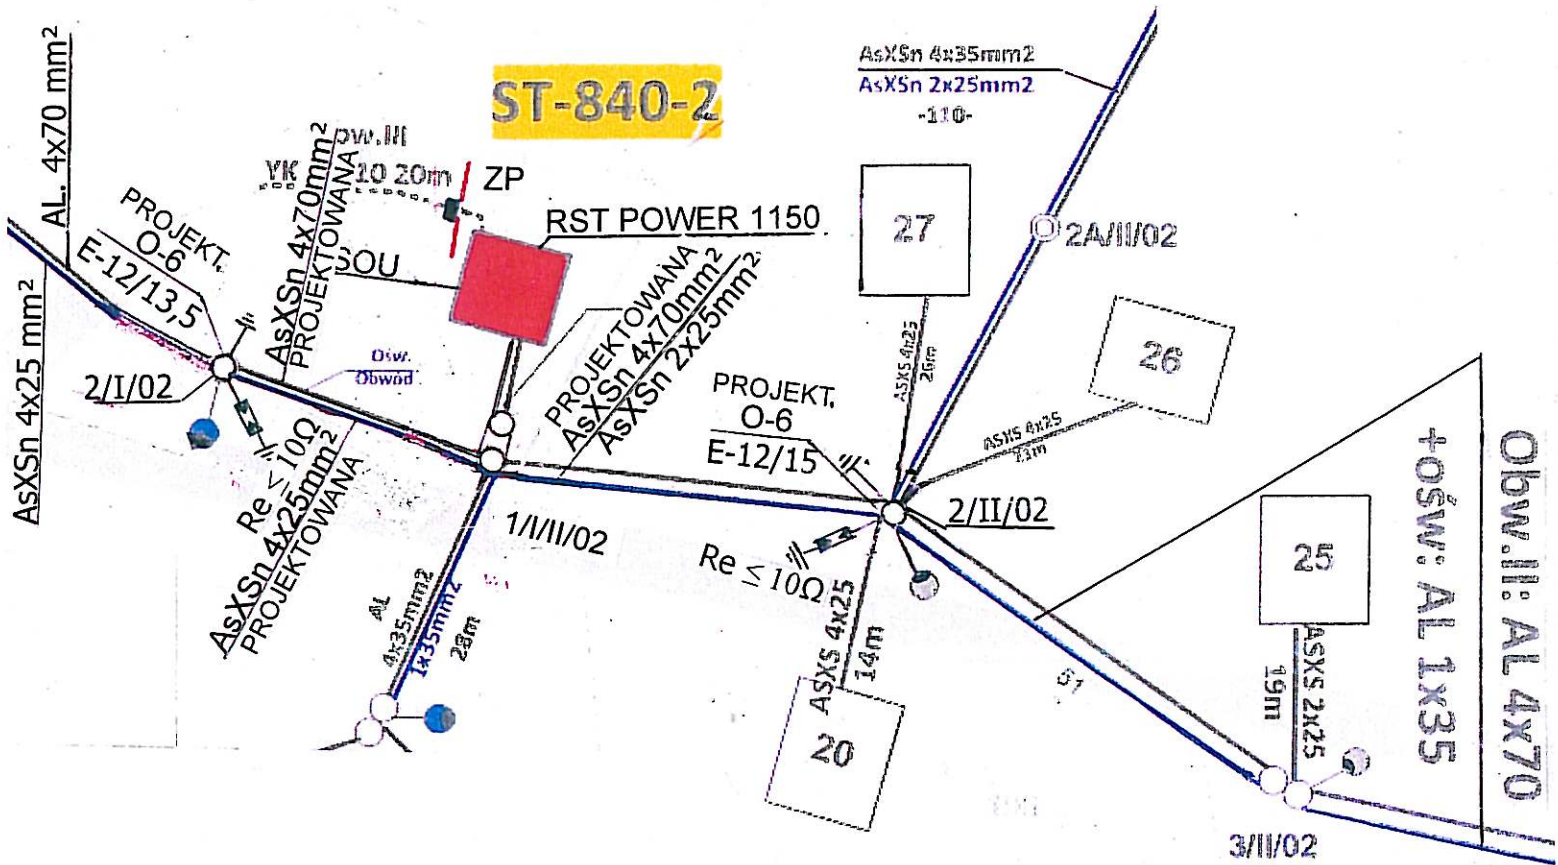

	Studio Projektowe ADMAR inż. Adrian Rynkar ul. Kamienna 28/3, 59-300 Lubin tel./fax. (076) 842 00 66; tel. kom. 606 61 62 91 e-mail admar.lubin@wp.pl	
	Temat „Rozbudowa drogi gminnej nr 100515D w Kurowicach i Modłej” w ramach zadania inwestycyjnego: "Przebudowa drogi gminnej nr 100515D wraz z rozbudową sieci kanalizacji deszczowej – ul Wspólna w Kurowicach i Modłej"	
Tytuł rysunku	Schemat linii obw. I, II oraz oświetlenia zasilanych z ST-840-2	Nr rys. E-2
Inwestor	Gmina Jerzmanowa, ul. Lipowa 4, 67-222 Jerzmanowa	Skala
Stadium	Projekt Budowlany	Data 5 lipiec 2016
Branża	Zagospodarowanie Terenu, Drogowa, Odwodnienie, Elektryczna, Teletechniczna	
Projektant branży elektrycznej	mgr inż. Agata Domałewska; upr.bud.nr 101/DOS/05 w spec. Instalacyjnej w zakresie sieci, instalacji i urządzeń elektrycznych i elektroenergetycznych	Podpis